


S-Plan / S-Plan+

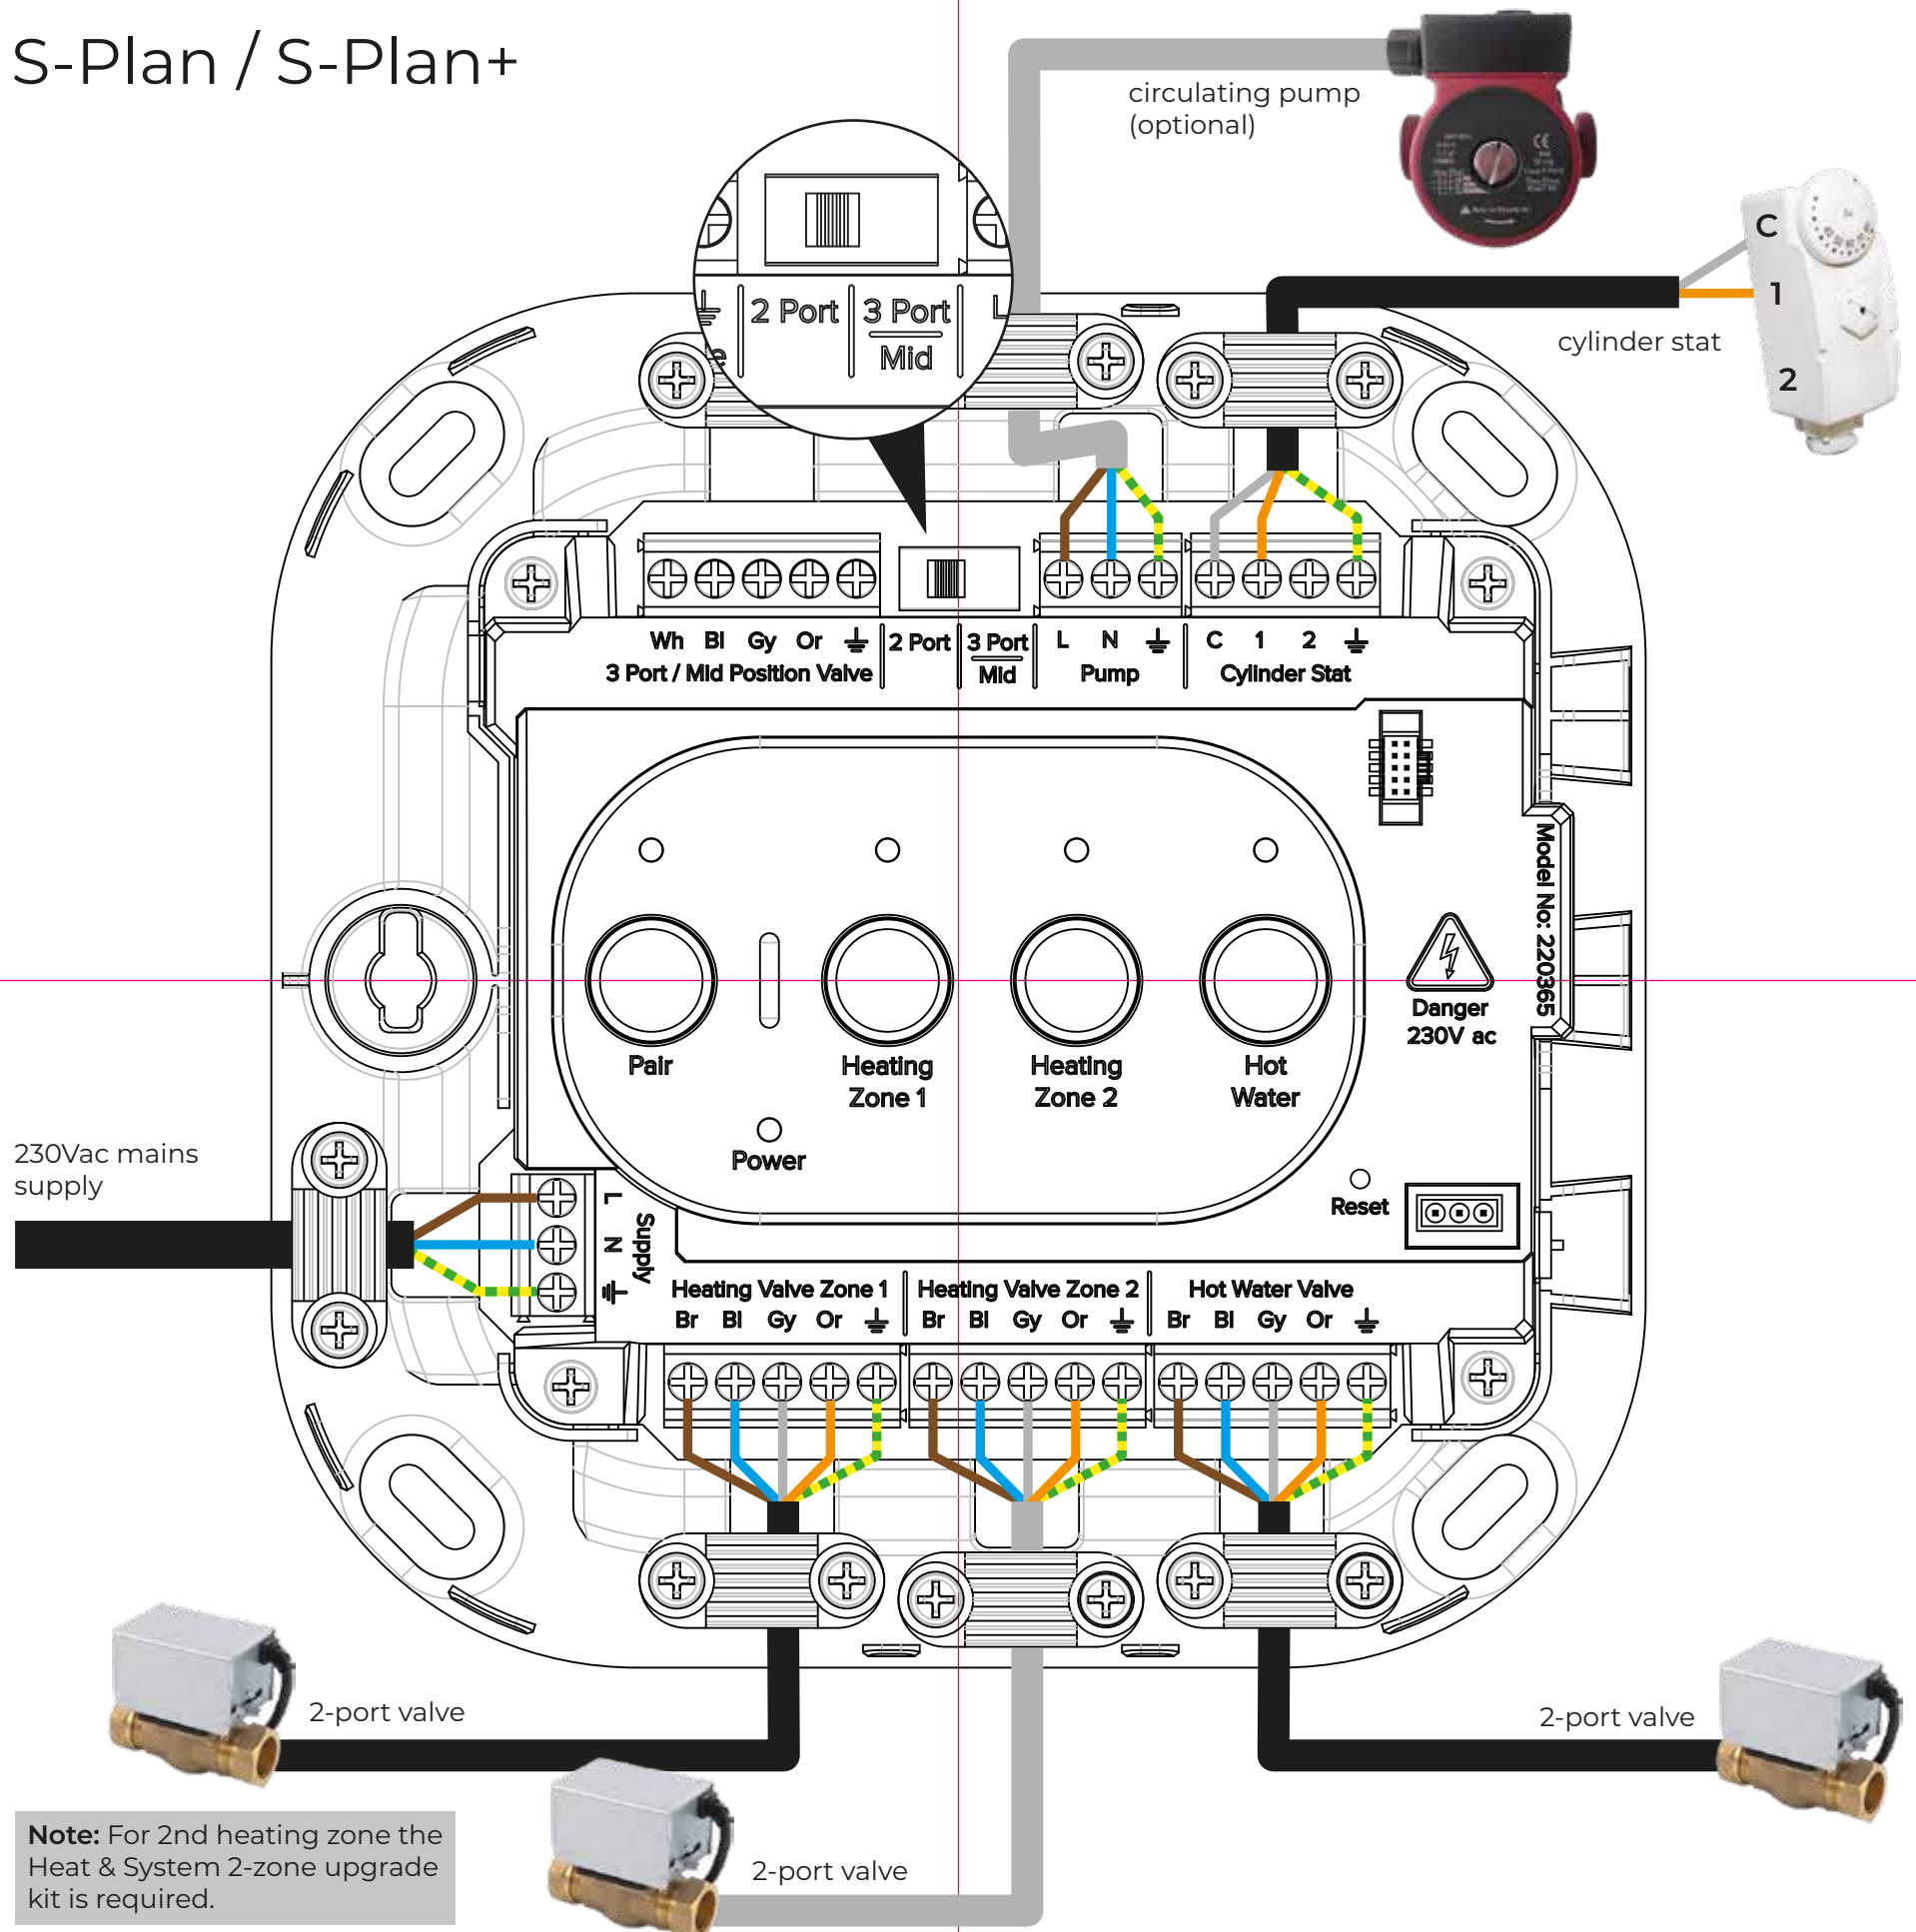

Y-Plan

